


TOP 5.1

GESAMT 964,56 m²

01. Büro	71,65 m ²
02. Büro	67,61 m ²
03. Büro	52,39 m ²
04. Büro	49,00 m ²
05. Büro	65,61 m ²
06. Büro	64,13 m ²
07. Büro	68,37 m ²
08. Büro	59,90 m ²
09. Büro	59,35 m ²
10. Büro	23,90 m ²
11. Büro	23,57 m ²
12. Büro/Besprechung	54,15 m ²
13. EDV	3,66 m ²
14. EDV	3,64 m ²
15. AR	2,81 m ²
16. AR	3,93 m ²
17. AR	2,42 m ²
18. AR	6,52 m ²
19. AR	12,51 m ²
20. AR	4,13 m ²
21. WC Damen	3,38 m ²
22. WC Herren	4,05 m ²
23. WC Damen	3,17 m ²
24. WC Herren	3,83 m ²
25. WC Damen	4,14 m ²
26. WC Herren	5,07 m ²
27. Teeküche	7,64 m ²
28. Teeküche	3,68 m ²
29. Erschließung (Eingang)	26,49 m ²
30. Erschließung (Gang)	147,30 m ²
31. Erschließung (Gang)	56,56 m ²
32. Terrasse	40,68 m ²

5. OBERGESCHOSS

1.086,64 m²

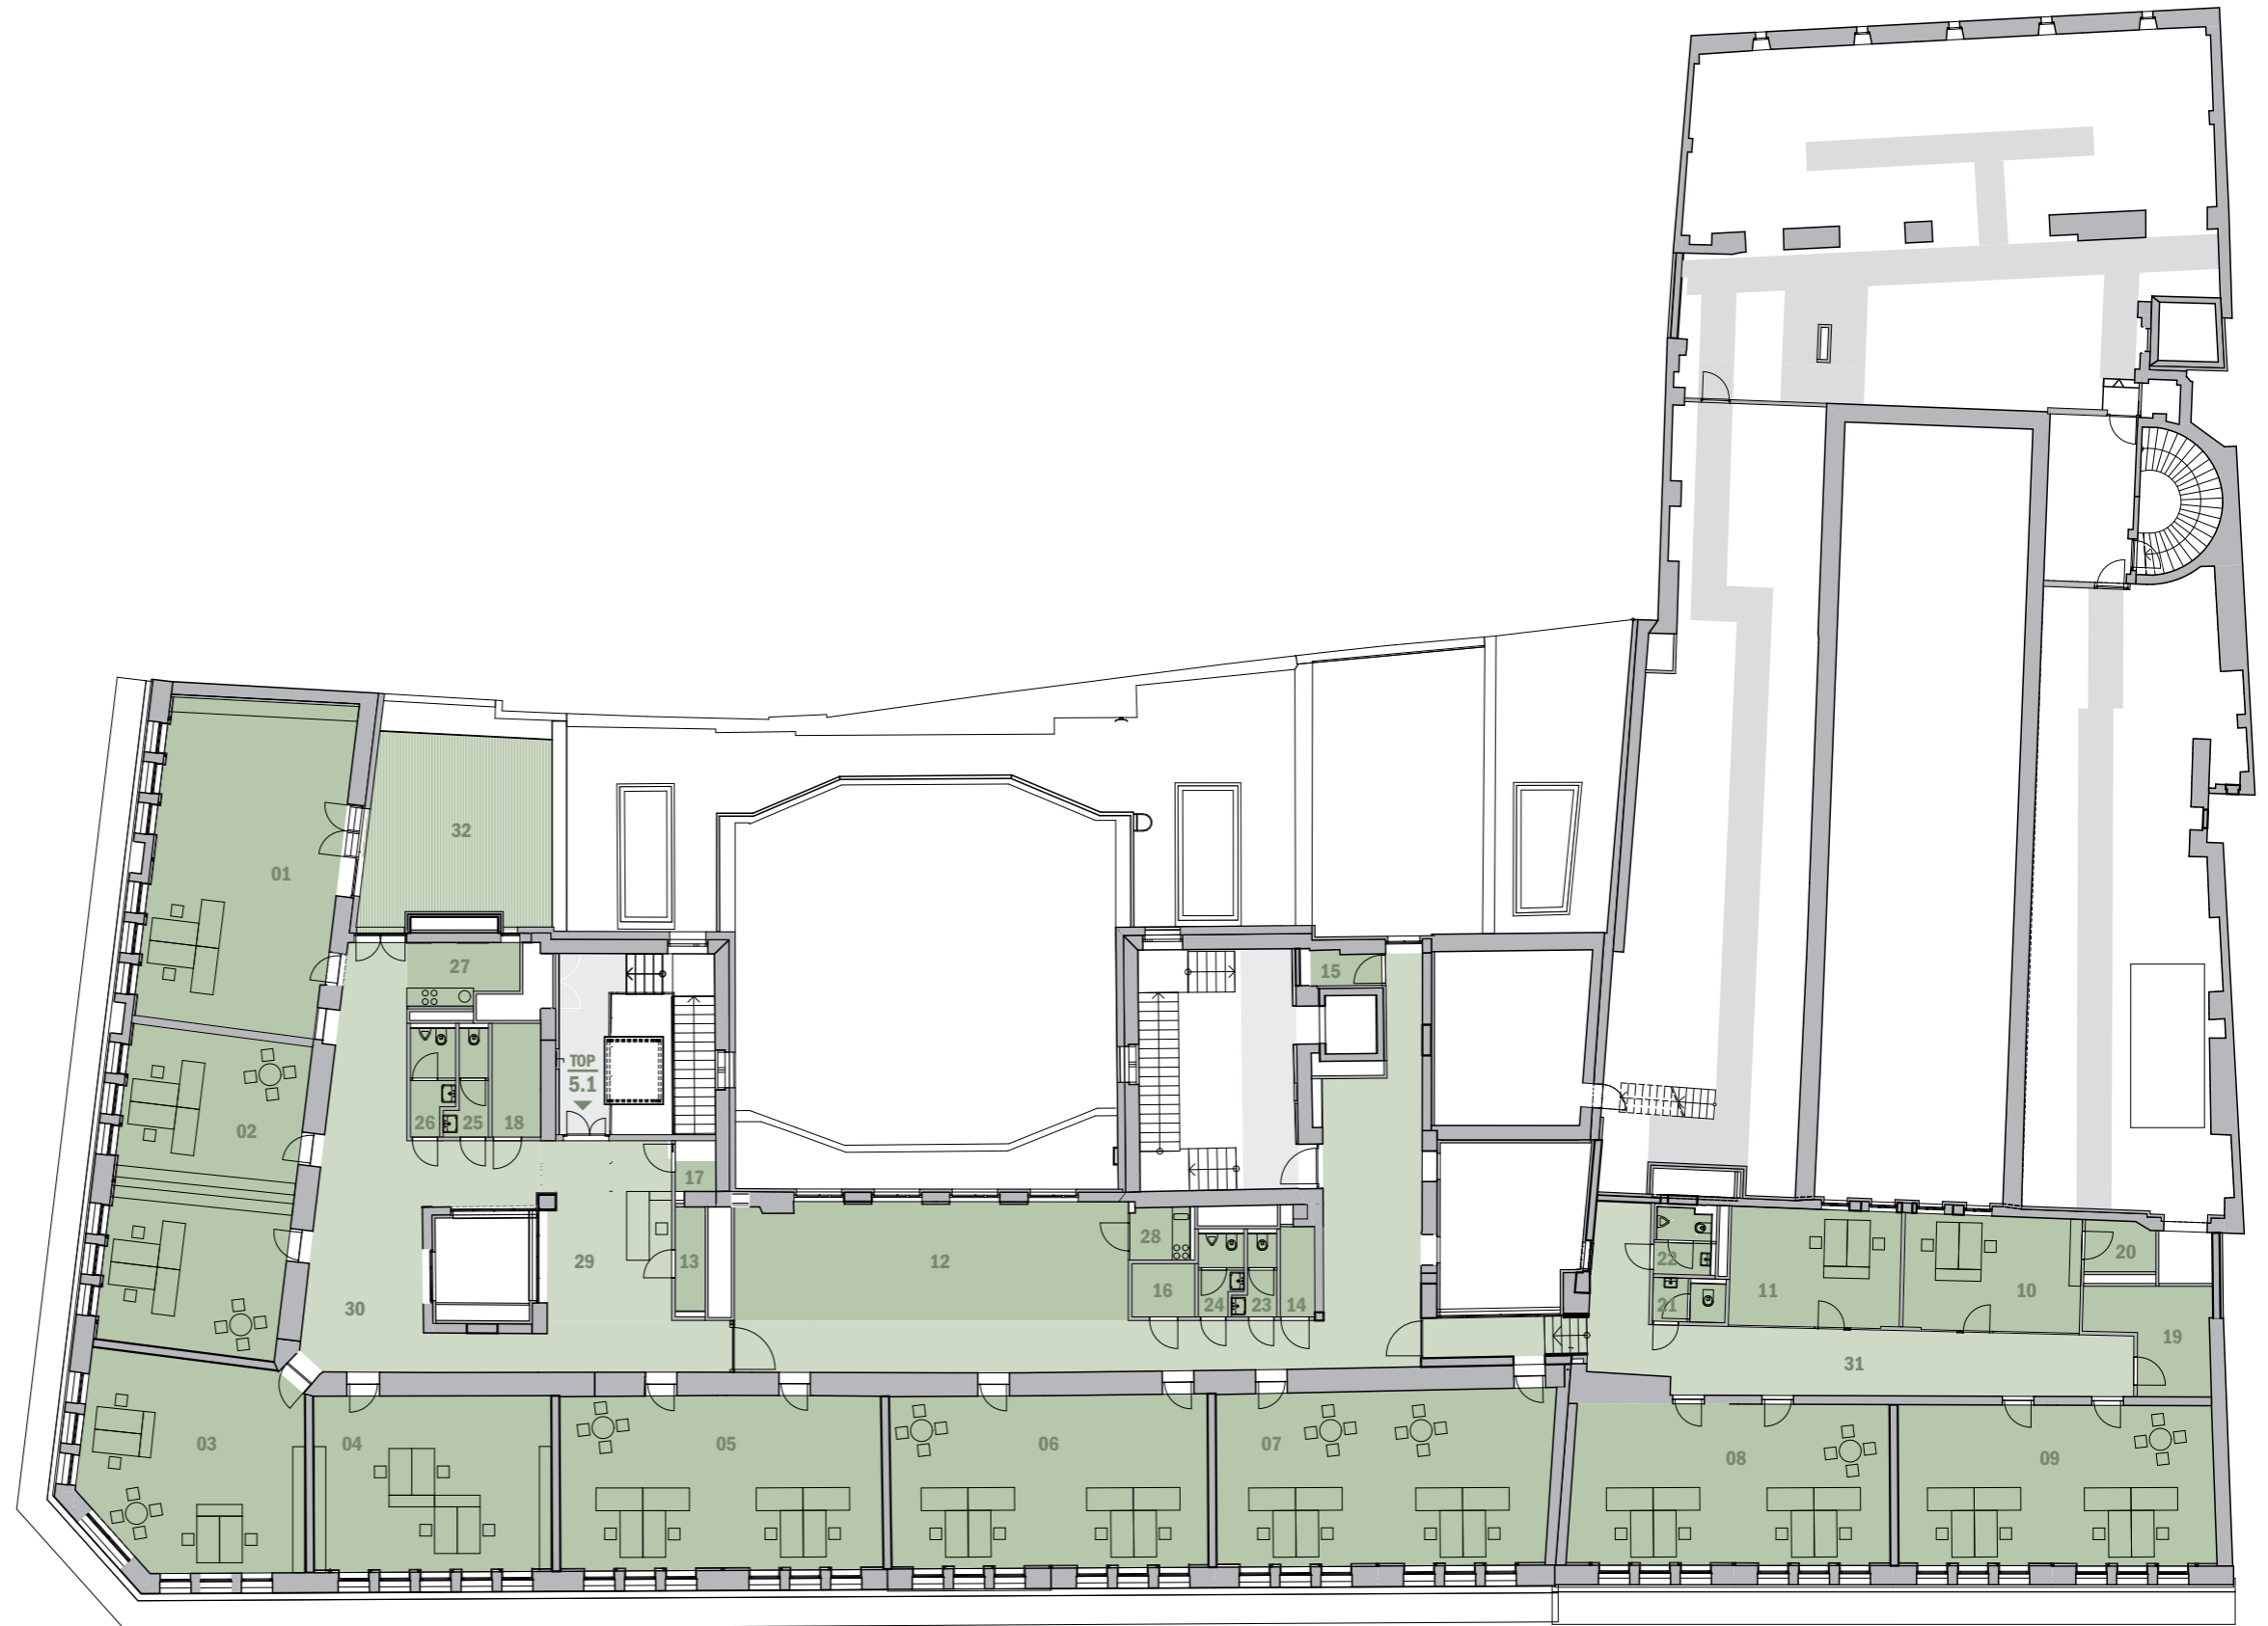

RICHTUNG
NORDEN

