

**TOP 4.1**  
GESAMT 274,25 m<sup>2</sup>

01. Büro	25,89 m <sup>2</sup>
02. Büro	33,30 m <sup>2</sup>
03. Büro	22,07 m <sup>2</sup>
04. Büro	25,31 m <sup>2</sup>
05. Büro	8,08 m <sup>2</sup>
06. Büro	16,78 m <sup>2</sup>
07. Büro	13,55 m <sup>2</sup>
08. Büro	50,12 m <sup>2</sup>
09. EDV	5,46 m <sup>2</sup>
10. AR (opt. Beh.-WC)	6,98 m <sup>2</sup>
11. WC Damen	2,97 m <sup>2</sup>
12. WC Herren	6,09 m <sup>2</sup>
13. Teeküche	8,73 m <sup>2</sup>
14. Erschließung (Eingang)	48,92 m <sup>2</sup>

**TOP 4.2**  
GESAMT 270,35 m<sup>2</sup>

01. Büro	17,12 m <sup>2</sup>
02. Büro	16,57 m <sup>2</sup>
03. Büro	22,22 m <sup>2</sup>
04. Büro/Besprechung	10,33 m <sup>2</sup>
05. Büro	28,92 m <sup>2</sup>
06. Büro	35,81 m <sup>2</sup>
07. Büro	29,18 m <sup>2</sup>
08. Büro	15,74 m <sup>2</sup>
09. EDV	1,83 m <sup>2</sup>
10. AR (opt. Beh.-WC)	5,00 m <sup>2</sup>
11. WC Damen	2,96 m <sup>2</sup>
12. WC Herren	3,39 m <sup>2</sup>
13. Teeküche	2,58 m <sup>2</sup>
14. Erschließung (Eingang)	15,65 m <sup>2</sup>
15. Erschließung (Gang)	30,82 m <sup>2</sup>
16. Erschließung (Gang)	32,23 m <sup>2</sup>

**TOP 4.3**  
GESAMT 324,05 m<sup>2</sup>

01. Büro	28,91 m <sup>2</sup>
02. Büro	21,43 m <sup>2</sup>
03. Büro	23,11 m <sup>2</sup>
04. Büro	67,29 m <sup>2</sup>
05. Büro	45,80 m <sup>2</sup>
06. Büro	38,32 m <sup>2</sup>
07. EDV	3,34 m <sup>2</sup>
08. AR (opt. Beh.-WC)	4,75 m <sup>2</sup>
09. WC Herren	3,35 m <sup>2</sup>
10. WC Damen	4,41 m <sup>2</sup>
11. Teeküche	3,10 m <sup>2</sup>
12. Erschließung (Eingang)	25,69 m <sup>2</sup>
13. Erschließung (Gang)	26,07 m <sup>2</sup>
14. Erschließung (Gang)	28,48 m <sup>2</sup>


**TOP 4.4**  
GESAMT 302,76 m<sup>2</sup>

01. Büro	34,93 m <sup>2</sup>
02. Büro	33,25 m <sup>2</sup>
03. Büro	36,36 m <sup>2</sup>
04. Büro	34,99 m <sup>2</sup>
05. Büro	34,54 m <sup>2</sup>
06. Büro/Besprechung	48,69 m <sup>2</sup>
07. EDV	3,53 m <sup>2</sup>
08. AR (opt. Beh.-WC)	3,93 m <sup>2</sup>
09. WC Herren	3,72 m <sup>2</sup>
10. WC Damen	3,24 m <sup>2</sup>
11. Teeküche	3,13 m <sup>2</sup>
12. Erschließung (Eingang)	16,32 m <sup>2</sup>
13. Erschließung (Gang)	46,13 m <sup>2</sup>

**TOP 4.5**  
GESAMT 383,38 m<sup>2</sup>

01. Büro	18,01 m <sup>2</sup>
02. Büro	38,71 m <sup>2</sup>
03. Büro	35,54 m <sup>2</sup>
04. Büro	35,40 m <sup>2</sup>
05. Büro	37,65 m <sup>2</sup>
06. Büro	53,54 m <sup>2</sup>
07. Büro	14,52 m <sup>2</sup>
08. Büro	35,49 m <sup>2</sup>
09. EDV	2,35 m <sup>2</sup>
10. AR (opt. Beh.-WC)	5,30 m <sup>2</sup>
11. WC Damen	3,29 m <sup>2</sup>
12. WC Herren	3,55 m <sup>2</sup>
13. Teeküche	3,64 m <sup>2</sup>
14. Erschließung (Eingang)	55,65 m <sup>2</sup>
15. Erschließung (Gang)	28,97 m <sup>2</sup>
16. Erschließung (Vorraum)	5,34 m <sup>2</sup>

**4. OBERGESCHOSS**  
1.556,96 m<sup>2</sup>

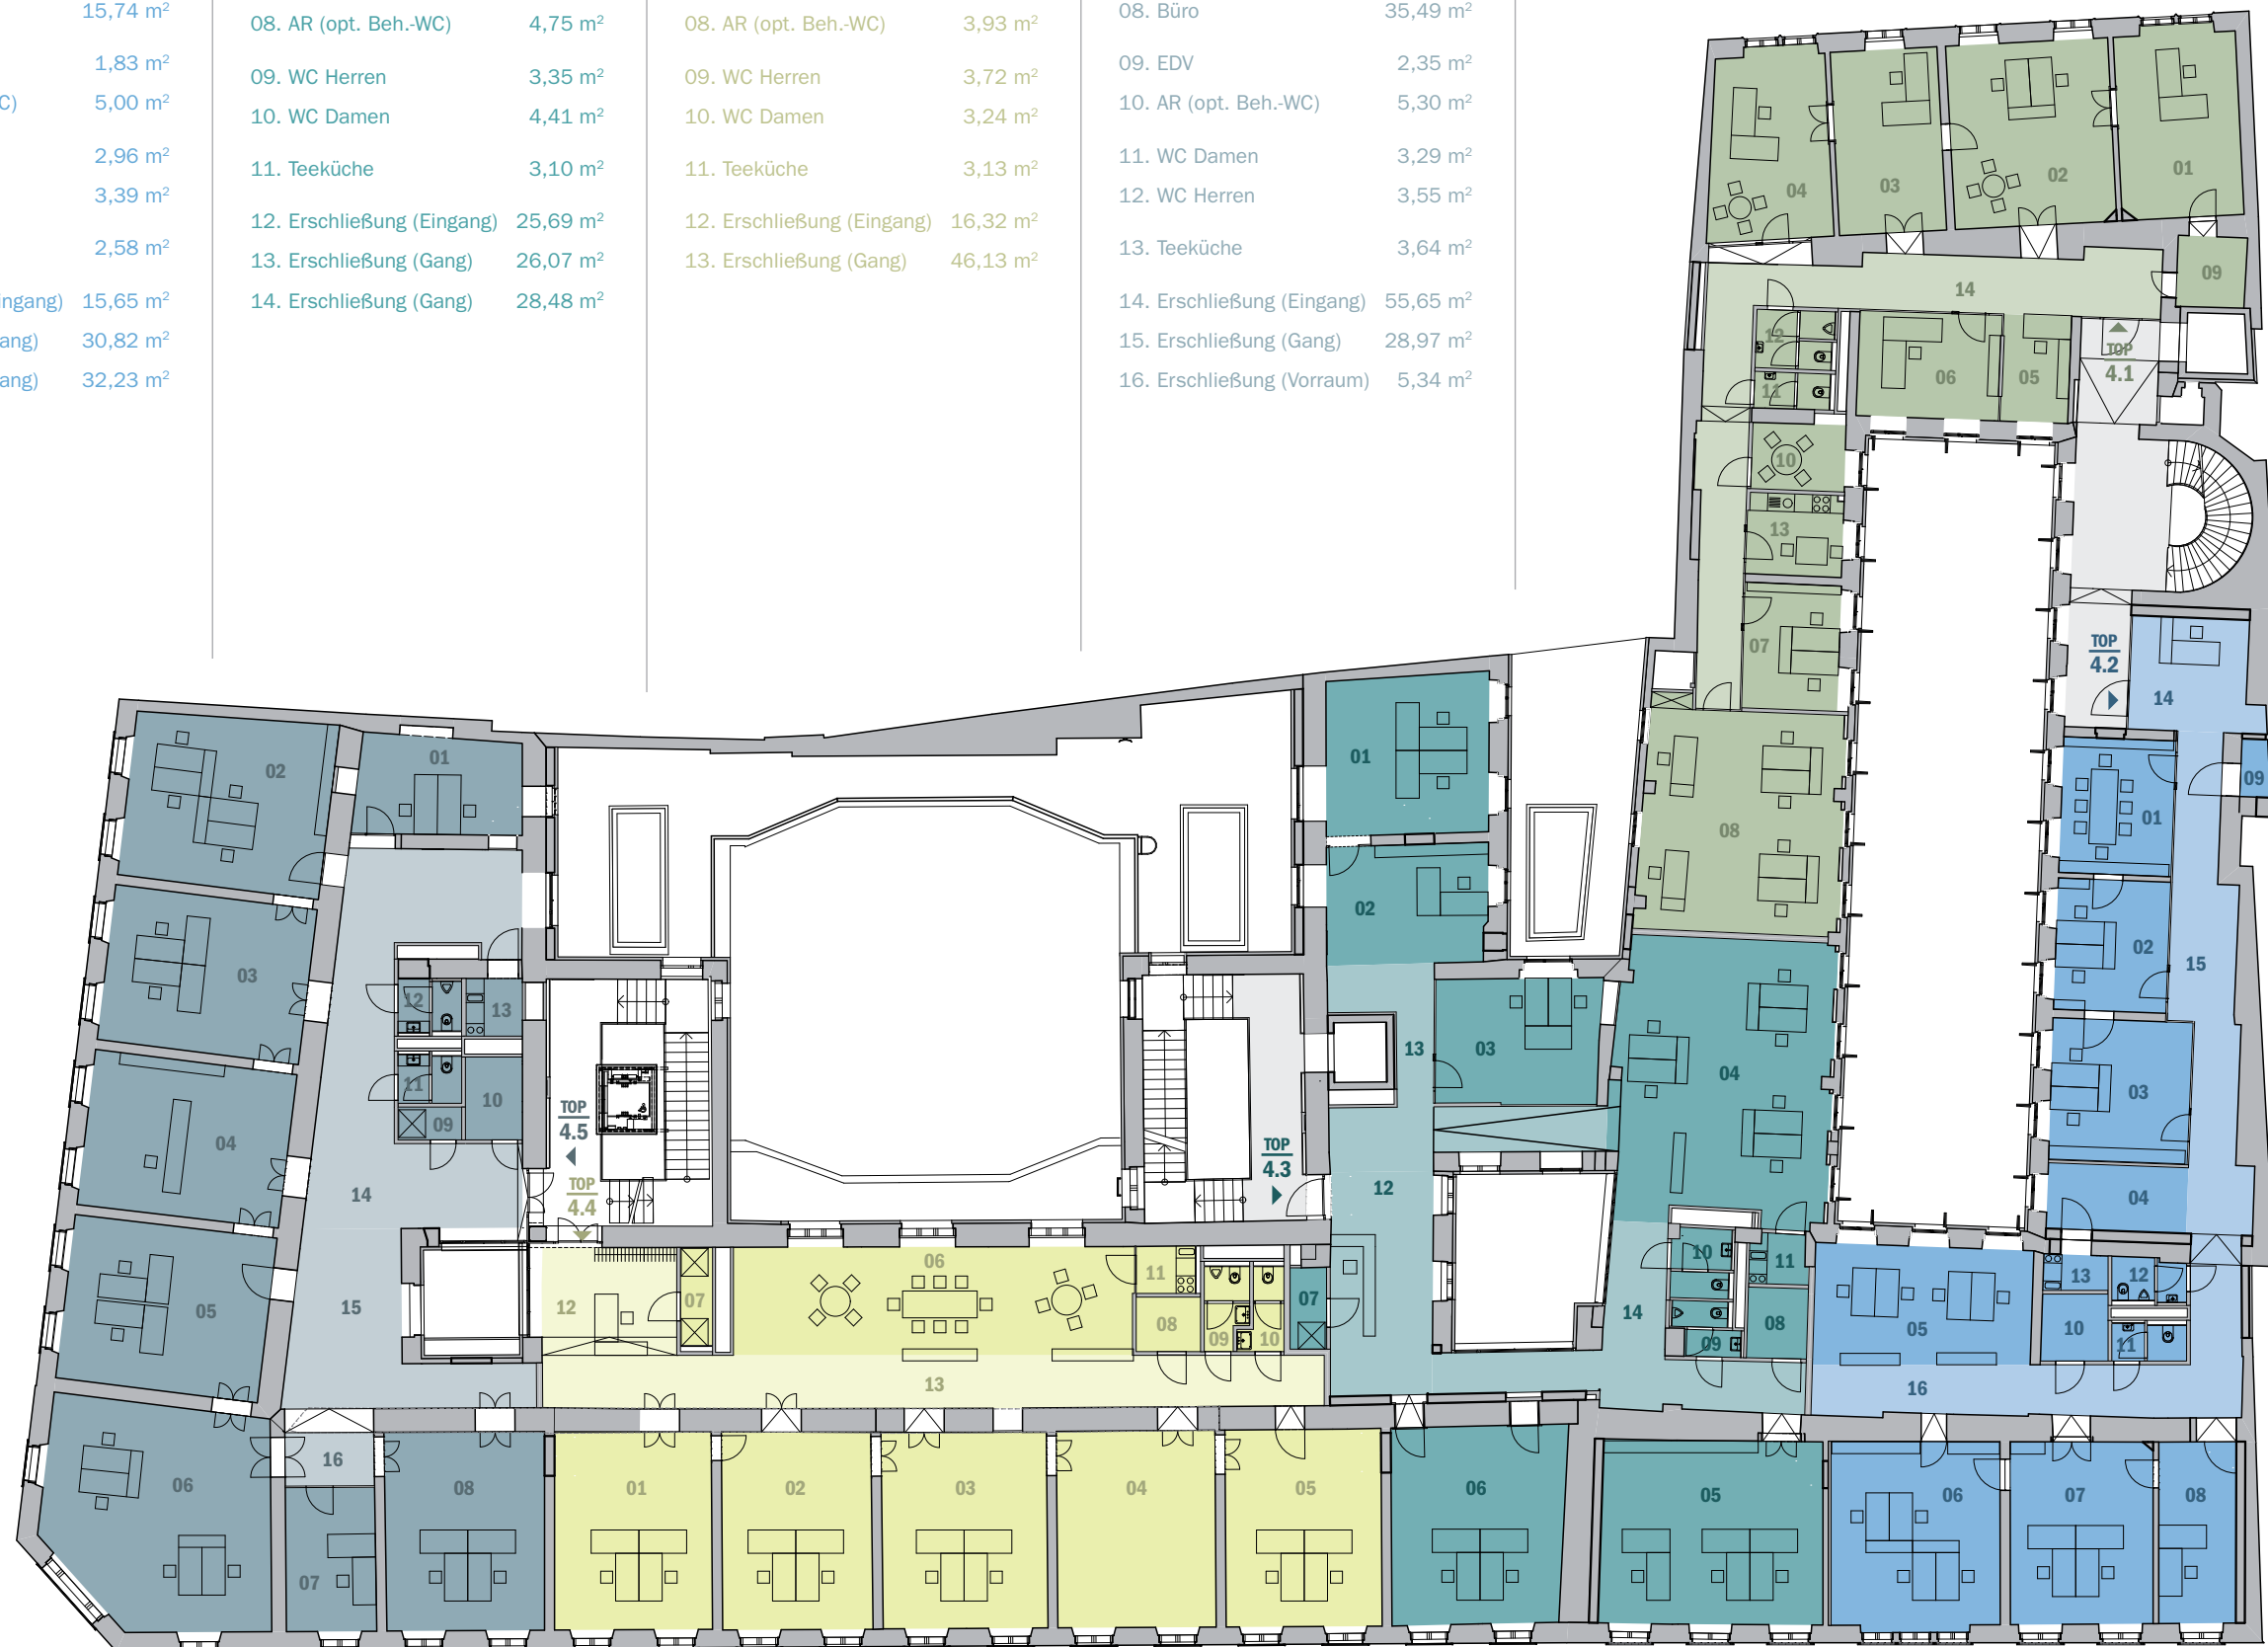

RICHTUNG NORDEN

