

TOP 3.1
GESAMT 263,78 m²

01. Büro	23,97 m ²
02. Büro	32,45 m ²
03. Büro	21,52 m ²
04. Büro	23,66 m ²
05. Büro	8,01 m ²
06. Büro	16,18 m ²
07. Büro	13,95 m ²
08. Büro	50,41 m ²
09. EDV	4,52 m ²
10. AR (opt. Beh.-WC)	6,17 m ²
11. WC Damen	2,89 m ²
12. WC Herren	4,99 m ²
13. Teeküche	7,98 m ²
14. Erschließung (Eingang)	47,08 m ²

TOP 3.2
GESAMT 260,99 m²

01. Büro/Besprechung	15,86 m ²
02. Büro	15,35 m ²
03. Büro	22,19 m ²
04. Büro/Besprechung	10,81 m ²
05. Büro	38,87 m ²
06. Büro	35,37 m ²
07. Büro	28,49 m ²
08. Büro	14,84 m ²
09. EDV	1,80 m ²
10. AR (opt. Beh.-WC)	5,34 m ²
11. WC Damen	3,48 m ²
12. WC Herren	3,52 m ²
13. Teeküche	2,58 m ²
14. Erschließung (Eingang)	15,08 m ²
15. Erschließung (Gang)	29,68 m ²
16. Erschließung (Gang)	18,12 m ²

TOP 3.3
GESAMT 338,40 m²

01. Büro	26,37 m ²
02. Büro	20,94 m ²
03. Büro	22,38 m ²
04. Büro	66,76 m ²
05. Büro	44,69 m ²
06. Büro	55,98 m ²
07. EDV	2,50 m ²
08. AR	2,96 m ²
09. AR (opt. Beh.-WC)	5,42 m ²
10. WC Herren	3,30 m ²
11. WC Damen	4,49 m ²
12. Teeküche	2,74 m ²
13. Erschließung (Eingang)	25,78 m ²
14. Erschließung (Gang)	26,18 m ²
15. Erschließung (Gang)	28,36 m ²


TOP 3.4
GESAMT 285,02 m²

01. Büro	105,67 m ²
02. Büro	52,21 m ²
03. Büro	49,08 m ²
04. EDV	3,38 m ²
05. AR (opt. Beh.-WC)	3,93 m ²
06. WC Herren	3,84 m ²
07. WC Damen	3,20 m ²
08. Teeküche	3,37 m ²
09. Erschließung (Eingang)	16,69 m ²
10. Erschließung (Gang)	43,65 m ²

TOP 3.5
GESAMT 372,96 m²

01. Büro/Besprechung	14,15 m ²
02. Büro/Besprechung	18,11 m ²
03. Büro	37,80 m ²
04. Büro	34,88 m ²
05. Büro	34,58 m ²
06. Büro	37,11 m ²
07. Büro	51,11 m ²
08. Büro	17,24 m ²
09. Büro	34,06 m ²
10. EDV	2,09 m ²
11. AR (opt. Beh.-WC)	5,12 m ²
12. WC Damen	2,95 m ²
13. WC Herren	3,68 m ²
14. Teeküche	3,79 m ²
15. Erschließung (Eingang)	70,80 m ²
16. Erschließung (Vorraum)	5,49 m ²

3. OBERGESCHOSS
1.530,36 m²

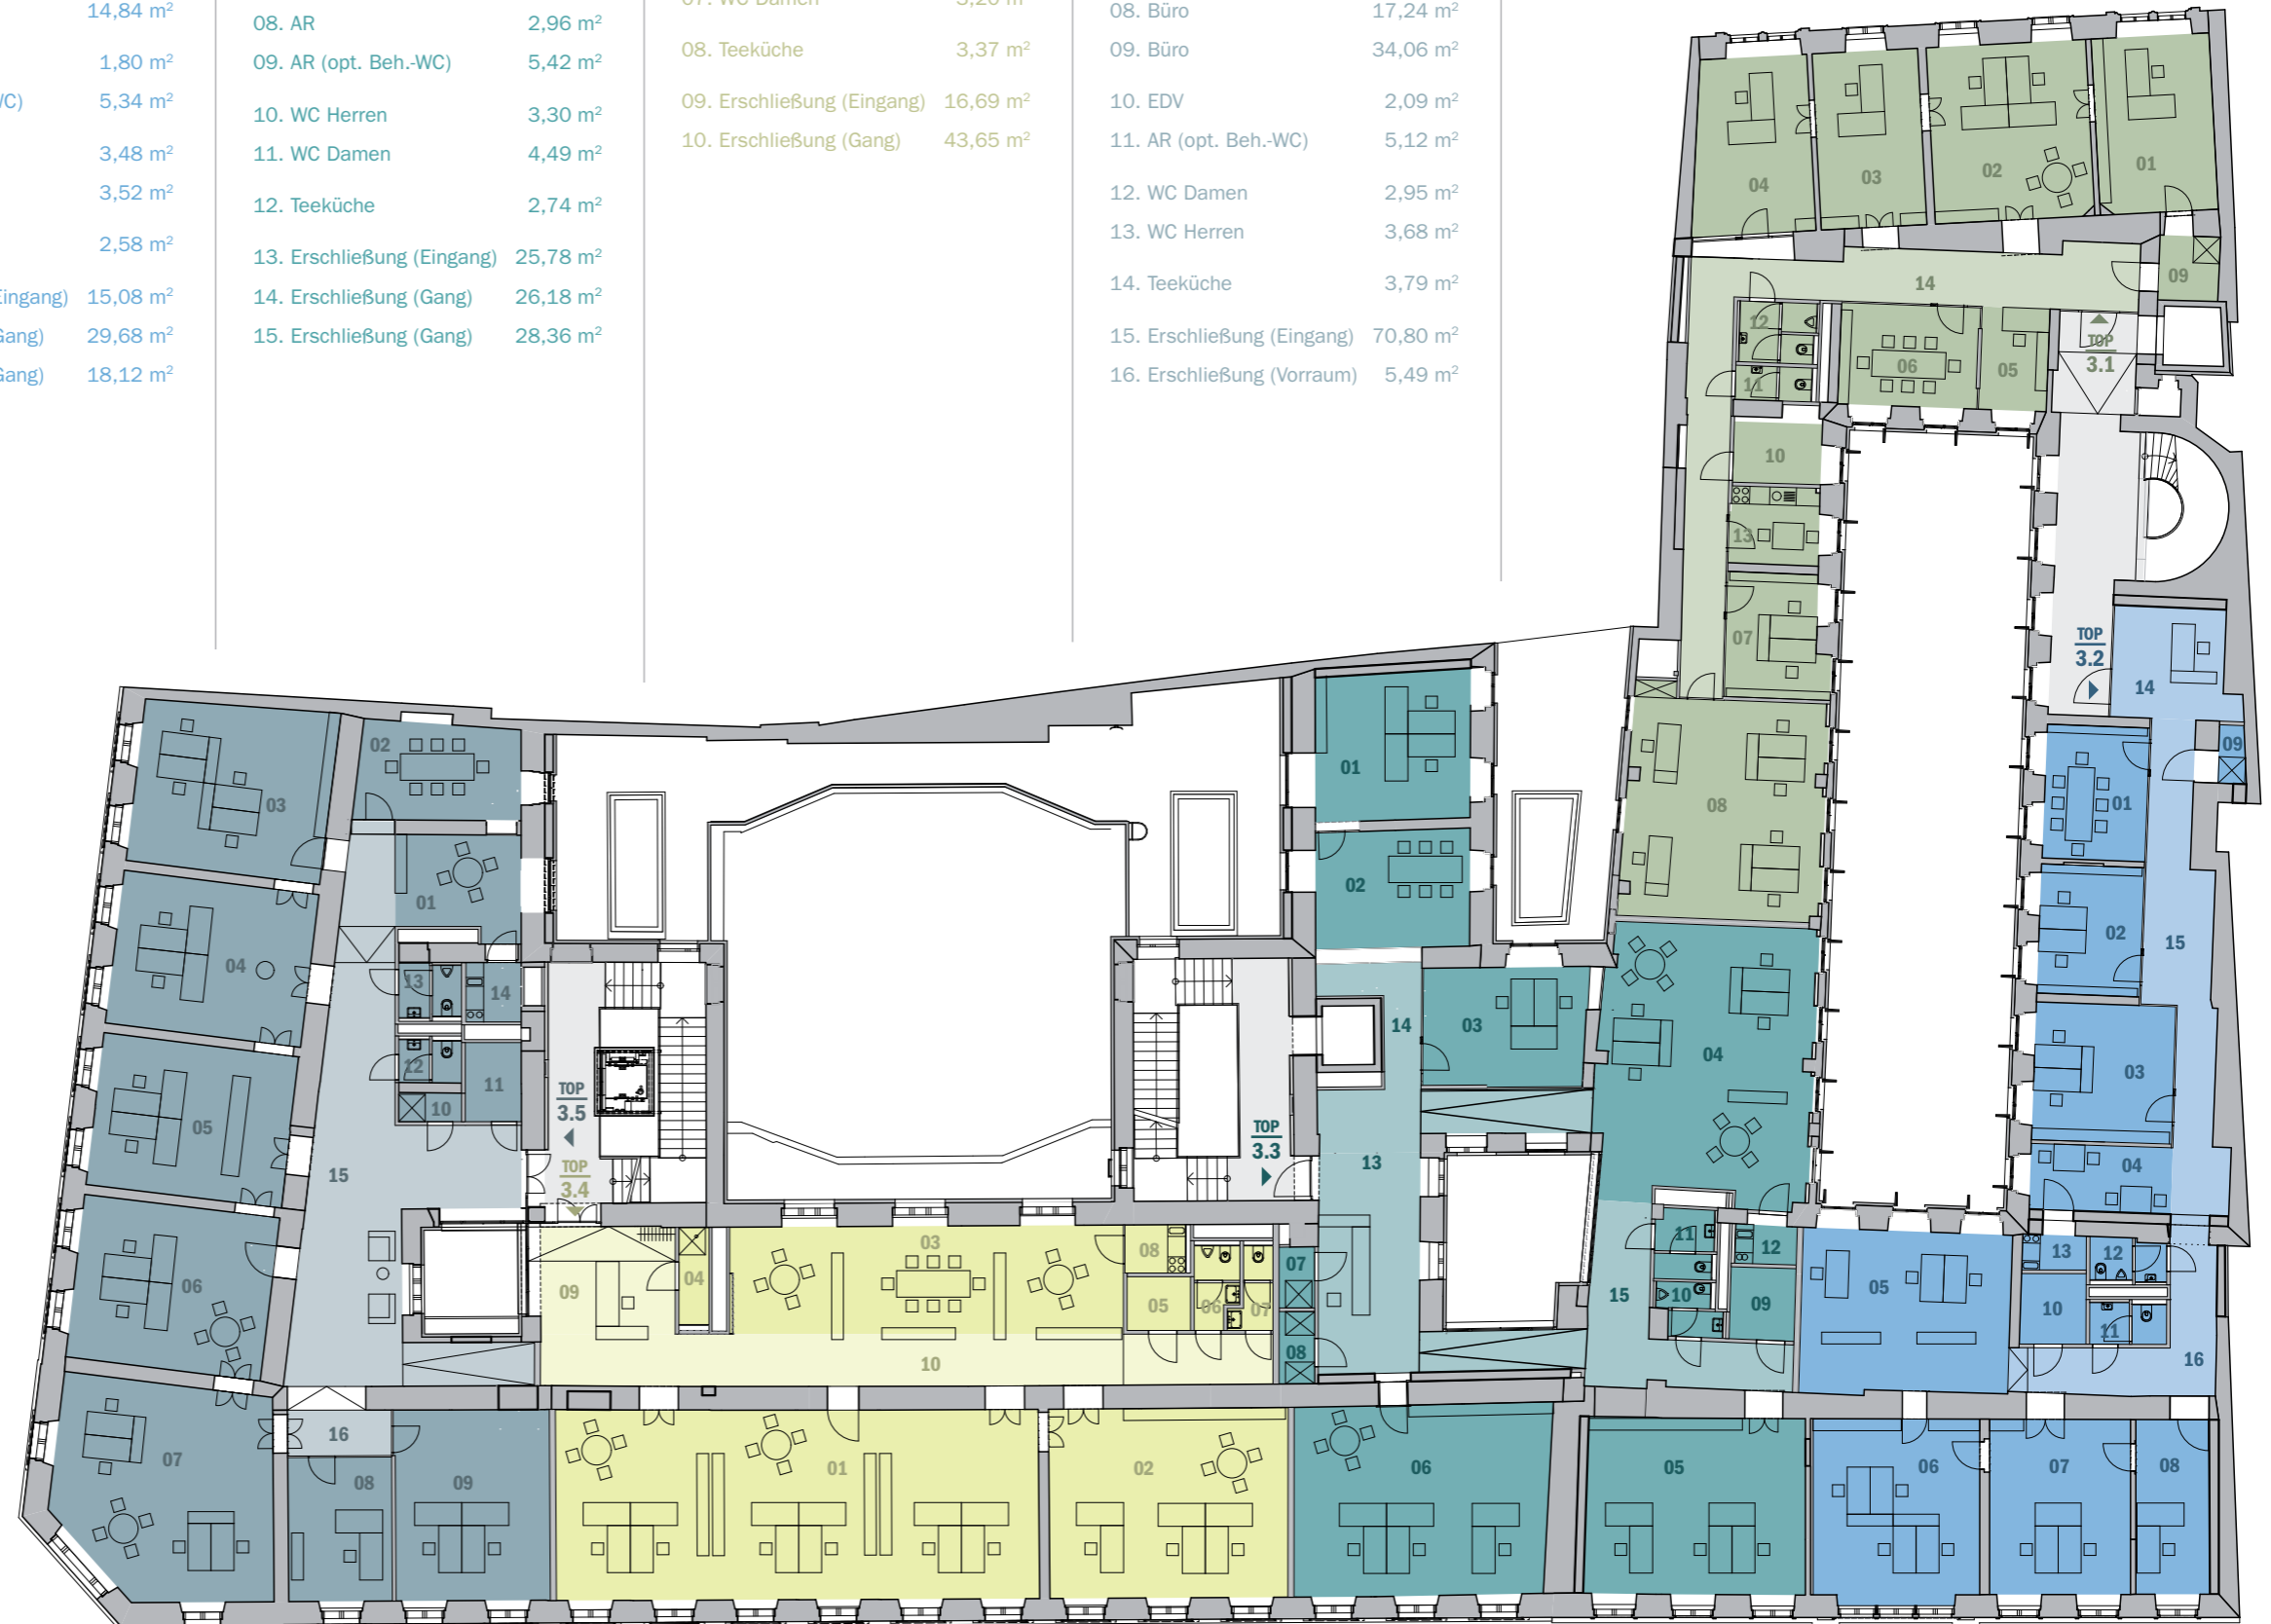

RICHTUNG NORDEN

